


KLAD LISTŮ

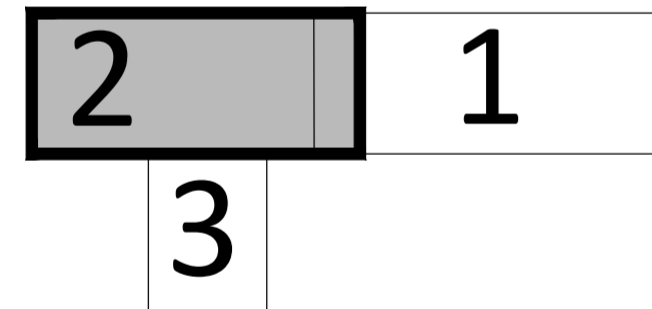

LEGENDA NOVÉ INŽENÝRSKÉ SÍTĚ

- SPLAŠKOVÁ KANALIZACE
- - - VÝTLAČNÉ KANALIZAČNÍ POTRUBÍ
- - - PŘÍPOJKA NN ČS ČOV
- - - PŘELOŽKA STÁVAJÍCÍ KANALIZACE
- - - PŘÍPOJKA NN K ČS1, ČS2 A ČOV (SAMOSTATNÁ INVESTICE EON)

Rev. č.	Datum	Schválil	Stručný popis změn

KOOPERACE V PROFESI	JMÉNO	TEL.
PRO DUIS s.r.o.	ADRESA	FAC.
		ICO

<b>DUIS</b>	<b>DUIS S.R.O.</b> Projektová a inženýrská služba Genauka 1546/21, 612 00 Brno E-mail: duis@duis.cz www.duis.cz
Vypracoval: Částáková Ověřil: Částáková Akce: ODKANALIZOVÁNÍ MĚSTYSE BOLERADICE A VÝSTAVBA ČOV	Projekční: Ing. Havlí Tech. kontrola: Ing. Vachy Investor: Město Boleradice
Formát: 12A4 Datum: 12/2021 Stupeň: DSP Souřad: bol-silnice-DSP Měřítko: 1:1000 Císlo zakázky: 1190 C. přílohy: C.2.2	

