


ÚZEMNÍ STUDIE BOLERADICE VORLIČKY

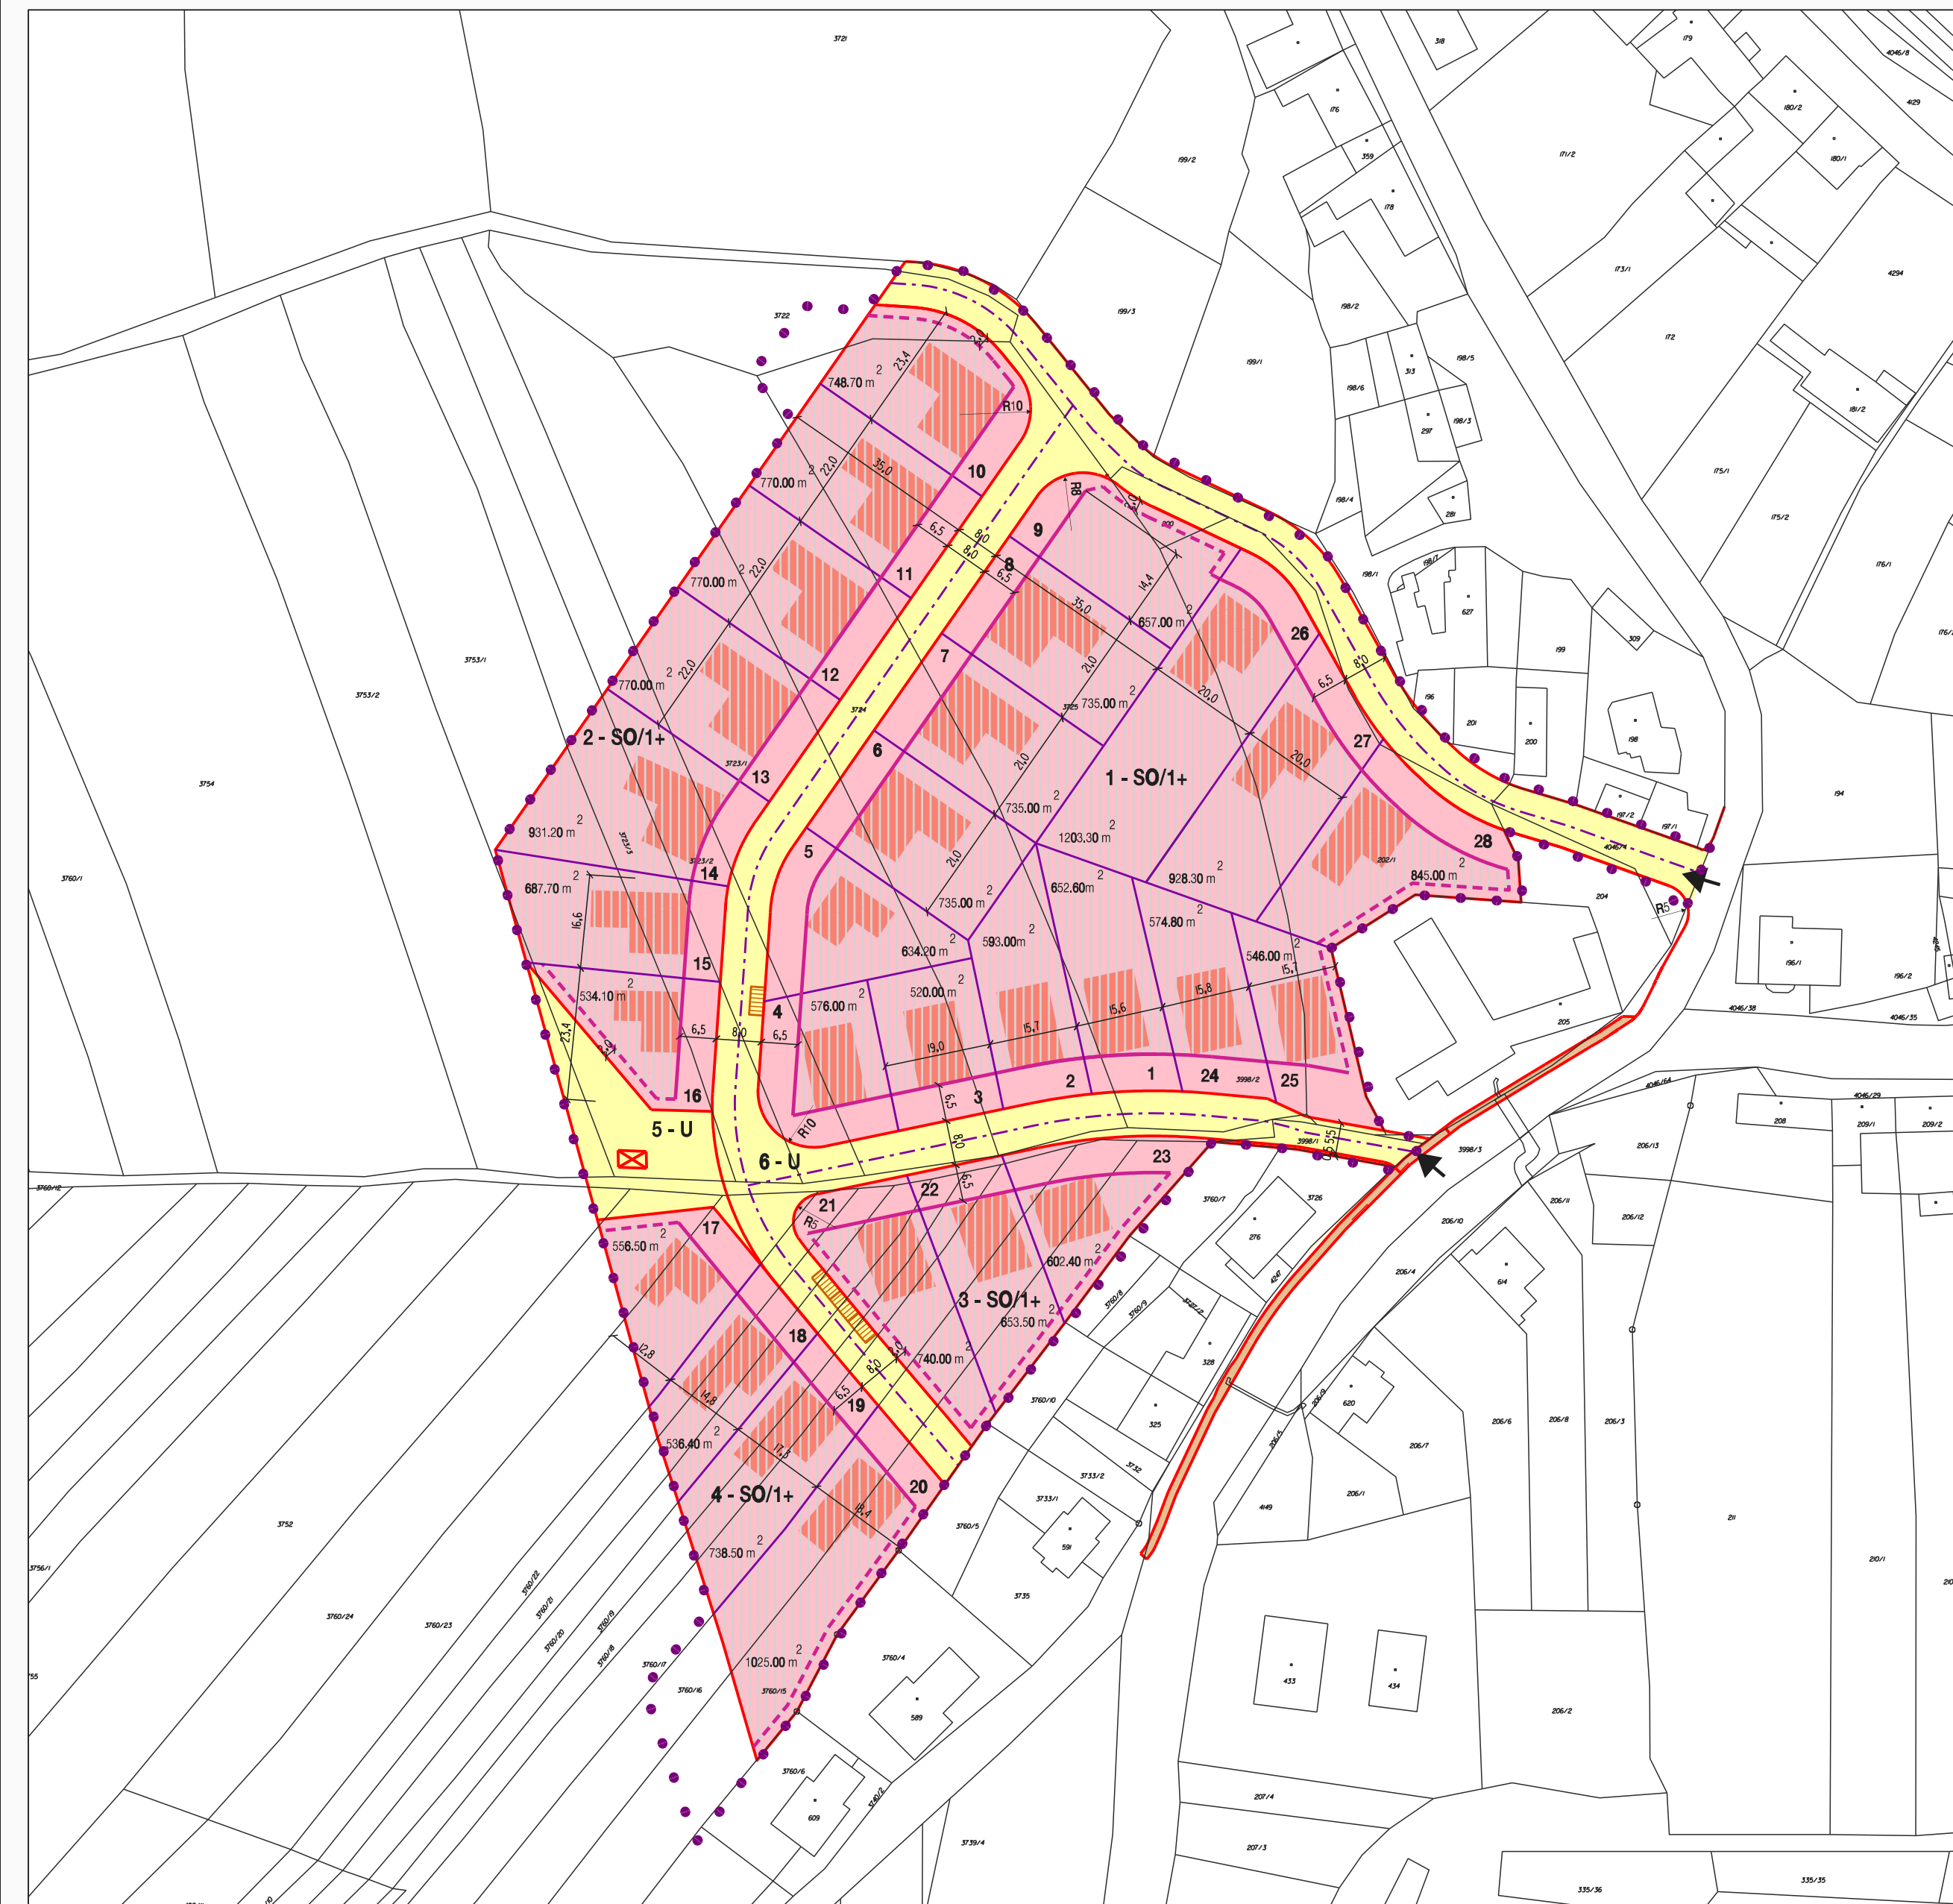

VYMEZENÍ ŘEŠENÉ PLOCHY			
STAV	NAVRH		
	•••••	hranice řešeného území s nutnými přesahy	
PODMÍNKY PRO VYMEZENÍ A VYUŽITÍ POZEMKŮ			
	□	hranice pozemků s rozdílným způsobem využití	
	3-	označení vymezených skupin pozemků (identifikační číslo)	
	—	hranice stavebních pozemků	
	16	číslo stavebního pozemku	
	SO	pozemky pro bydlení v rodinných domech	
	U	pozemky pro veřejná prostranství	Veřejná prostranství zahrnují komunikace, chodníky, trasy inženýrských sítí, případně doprovodnou zeleň
	▨	parkovací stání v rámci veřejných prostranství	☒ prostor pro řídný odpad
	—	chodník není předmětem studie	
PODMÍNKY PRO UMÍSTĚNÍ A PROSTOROVÉ USPOŘÁDÁNÍ STAVEB VEŘEJNÉ INFRASTRUKTURY			
	→	dopravní napojení řešeného území	
PODMÍNKY PRO UMÍSTĚNÍ A PROSTOROVÉ USPOŘÁDÁNÍ STAVEB			
	—	stavební čára	
	- - -	stavební hranice	
	▨	zastavitelná část pozemku	
	/1+	maximální výška zástavby 1NP + podkrovní	

URBANISTICKÁ KONCEPCE



ÚZEMNÍ STUDIE BOLERADICE - VORLIČKY

EVIDENČNÍ ČÍSLO: 219 - 001 - 869

OBJEDNATEL: MĚSTYS BOLERADICE

POŘIZOVATEL: MĚSTSKÝ ÚŘAD HUSTOPEČE, ODBOR ÚZEMNÍHO PLÁNOVÁNÍ

ZHOTOVITEL: URBANISTICKÉ STŘEDISKO BRNO, SPOL. S. R. O.

PROJEKTANTI: ING. ARCH. E. NAVRÁTIL, ING. P. VESELÝ
H. BRYCHTOVÁ

DATUM: KVĚTEN 2020

MĚŘÍTKO:

1: 1 000

www.usb.cz
USB
urbanistické středisko brno